

WE 13

2 - Raum, Maisonette I. + II. DG

Eingangsebene (I. DG)

1. Wohnraum	39,40 qm
2. Küche	7,30 qm
3. Diele	7,90 qm
4. Gäste - WC	2,30 qm
5. Abstellraum	0,60 qm

Oberer Ebene (II. DG)


6. Schlaf - Galerie	11,60 qm
7. Flur	0,90 qm
8. Bad	7,10 qm

Wohnfläche gemäß


II. BVO 77,10 qm

Die tatsächliche Grundfläche, die sog. Teppichfläche, ist größer als die o. nach II. BVO ermittelte Wohnfläche; Flächen unter Dachschrägen unter 1m Höhe werden nicht und zwischen 1m und 2m Höhe nur zur Hälfte zum Ansatz gebracht.


Planvorschlag

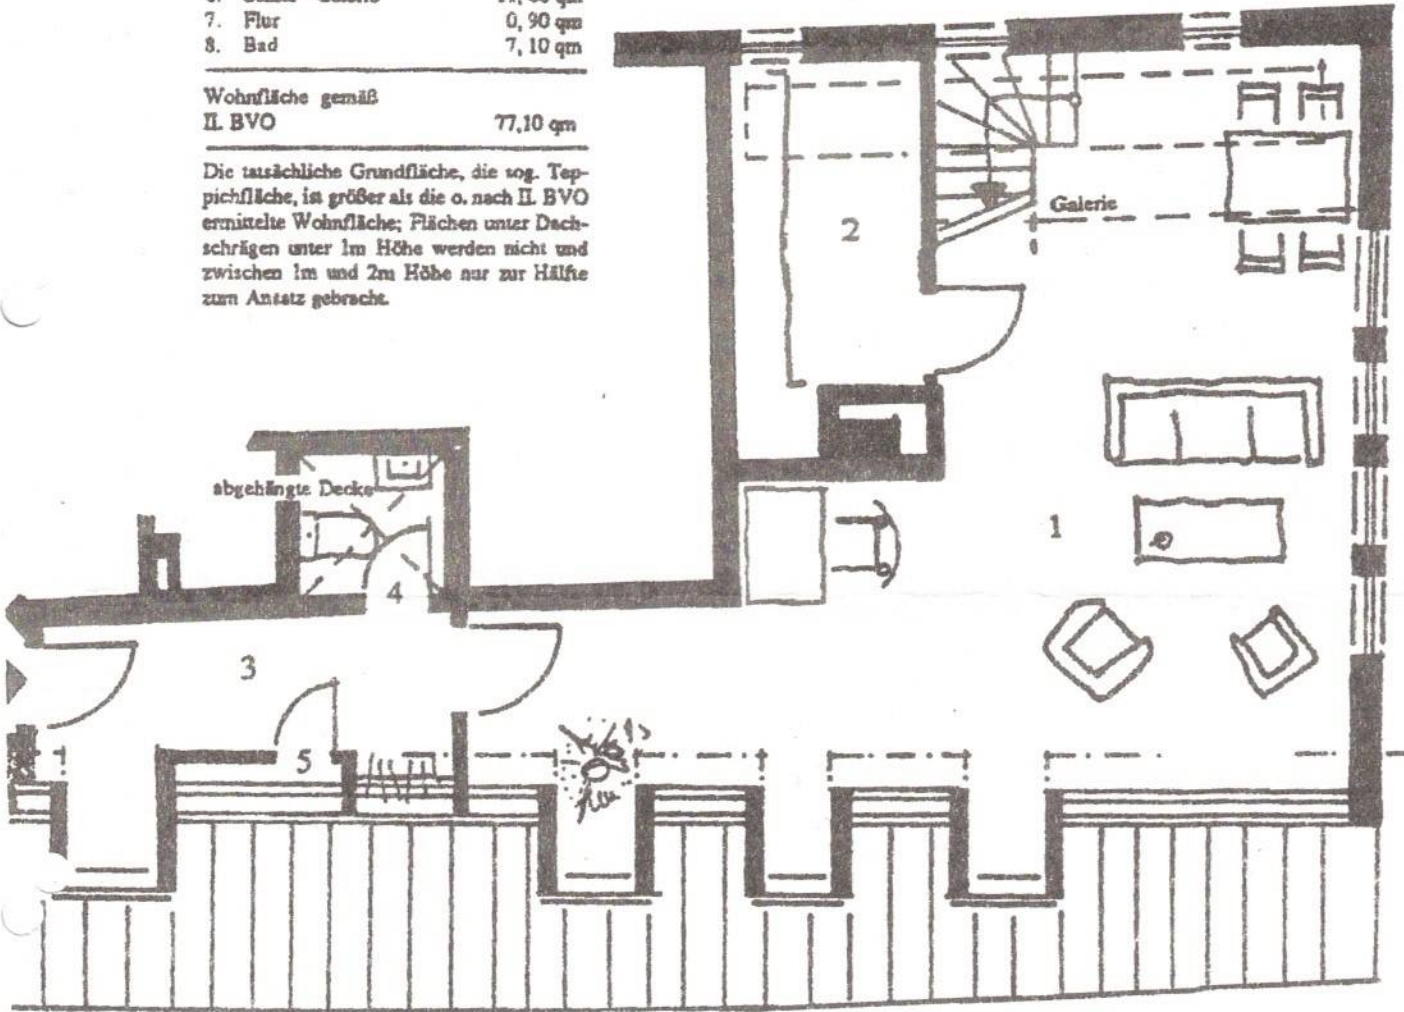

Maßstab 1: 75

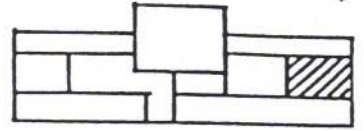

Planvorschlag

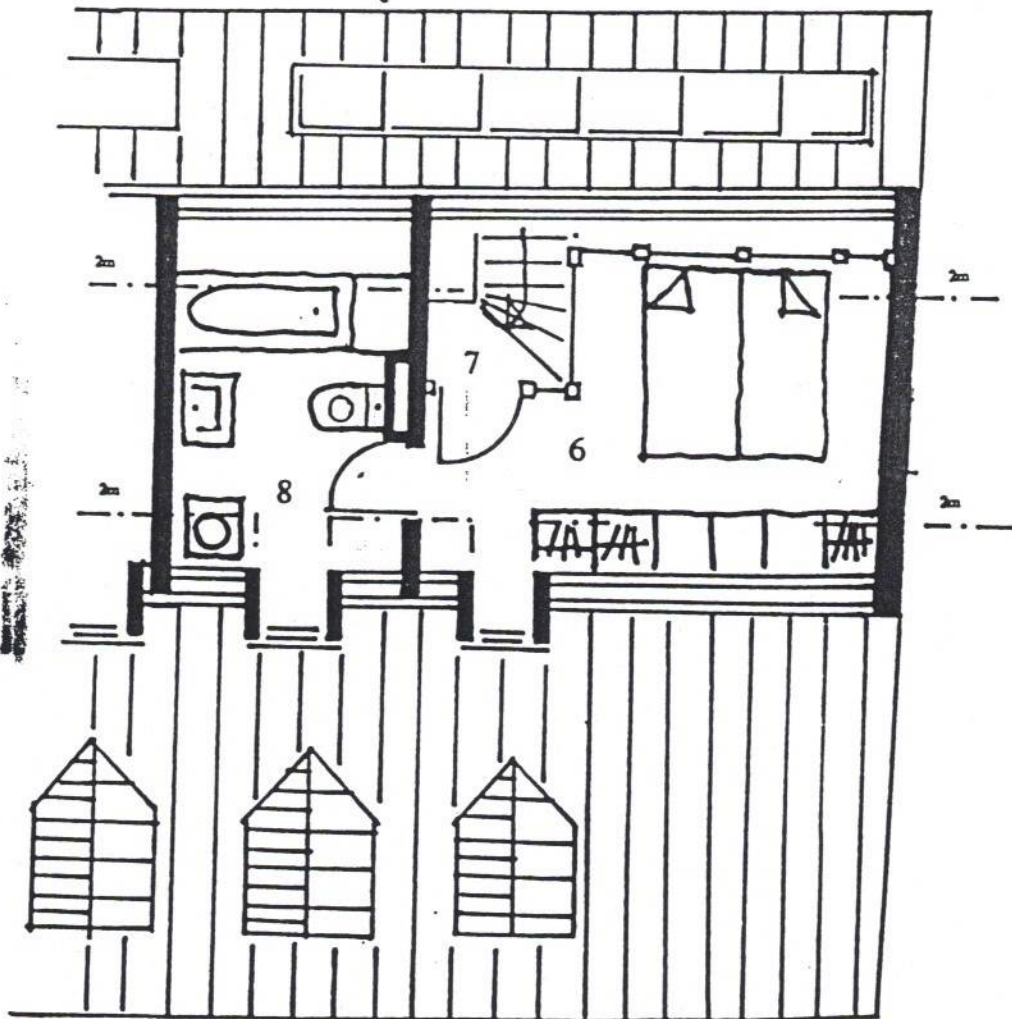

Maßstab 1: 75