



Amt für Bodenmanagement Limburg a. d. Lahn

Berner Straße 11
65552 Limburg a. d. Lahn

Auszug aus dem Liegenschaftskataster

Liegenschaftskarte 1:250

Hessen

Erstellt am 08.10.2025


Antrag: 203038122-1

Flurstück: 163/1
Flur: 21
Gemarkung: Wallau

Gemeinde: Hofheim am Taunus
Kreis: Main-Taunus
Regierungsbezirk: Darmstadt


5545823

32.455003

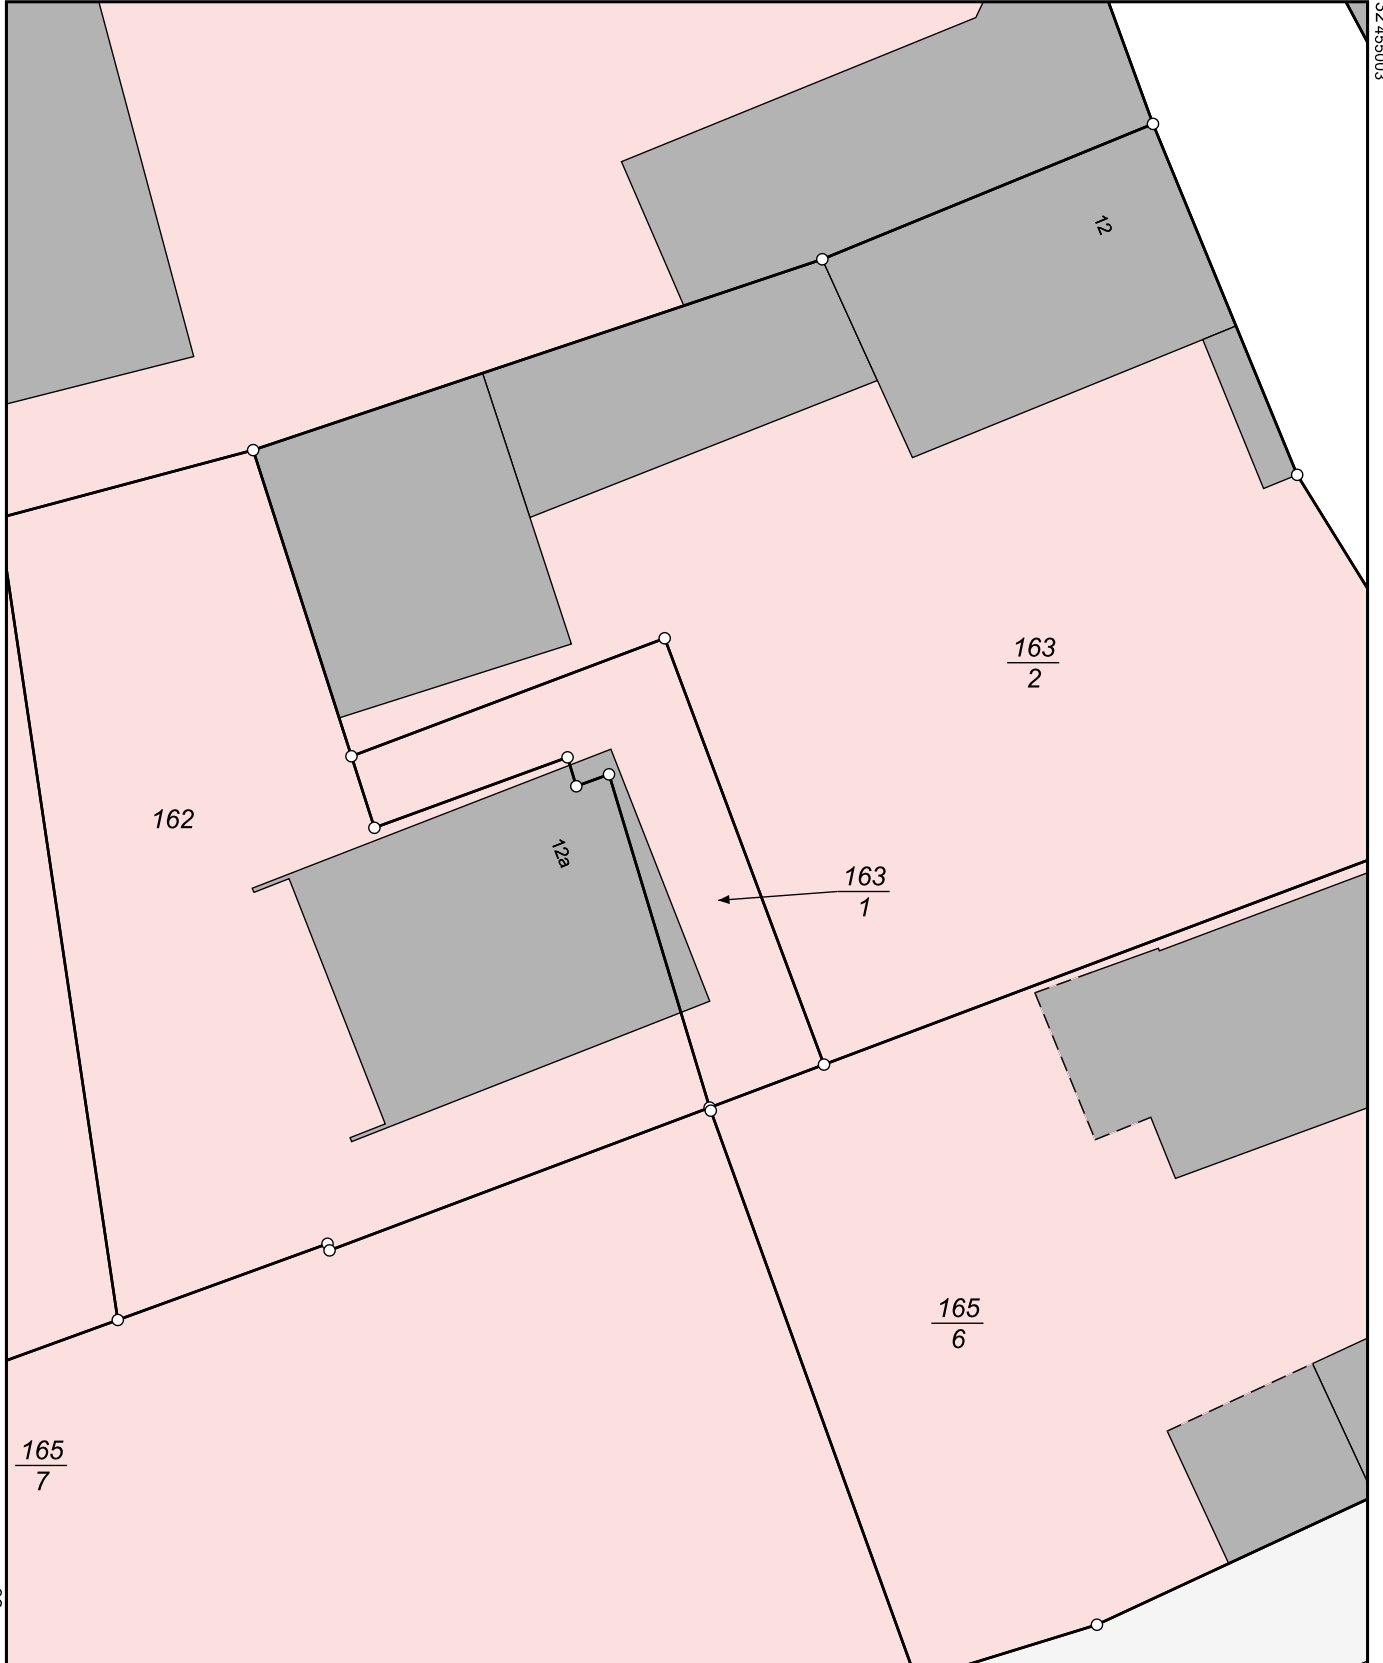

32.454988

5545768

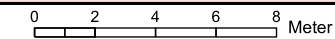

Dieser Auszug wurde maschinell erstellt.

Maßstab 1:250