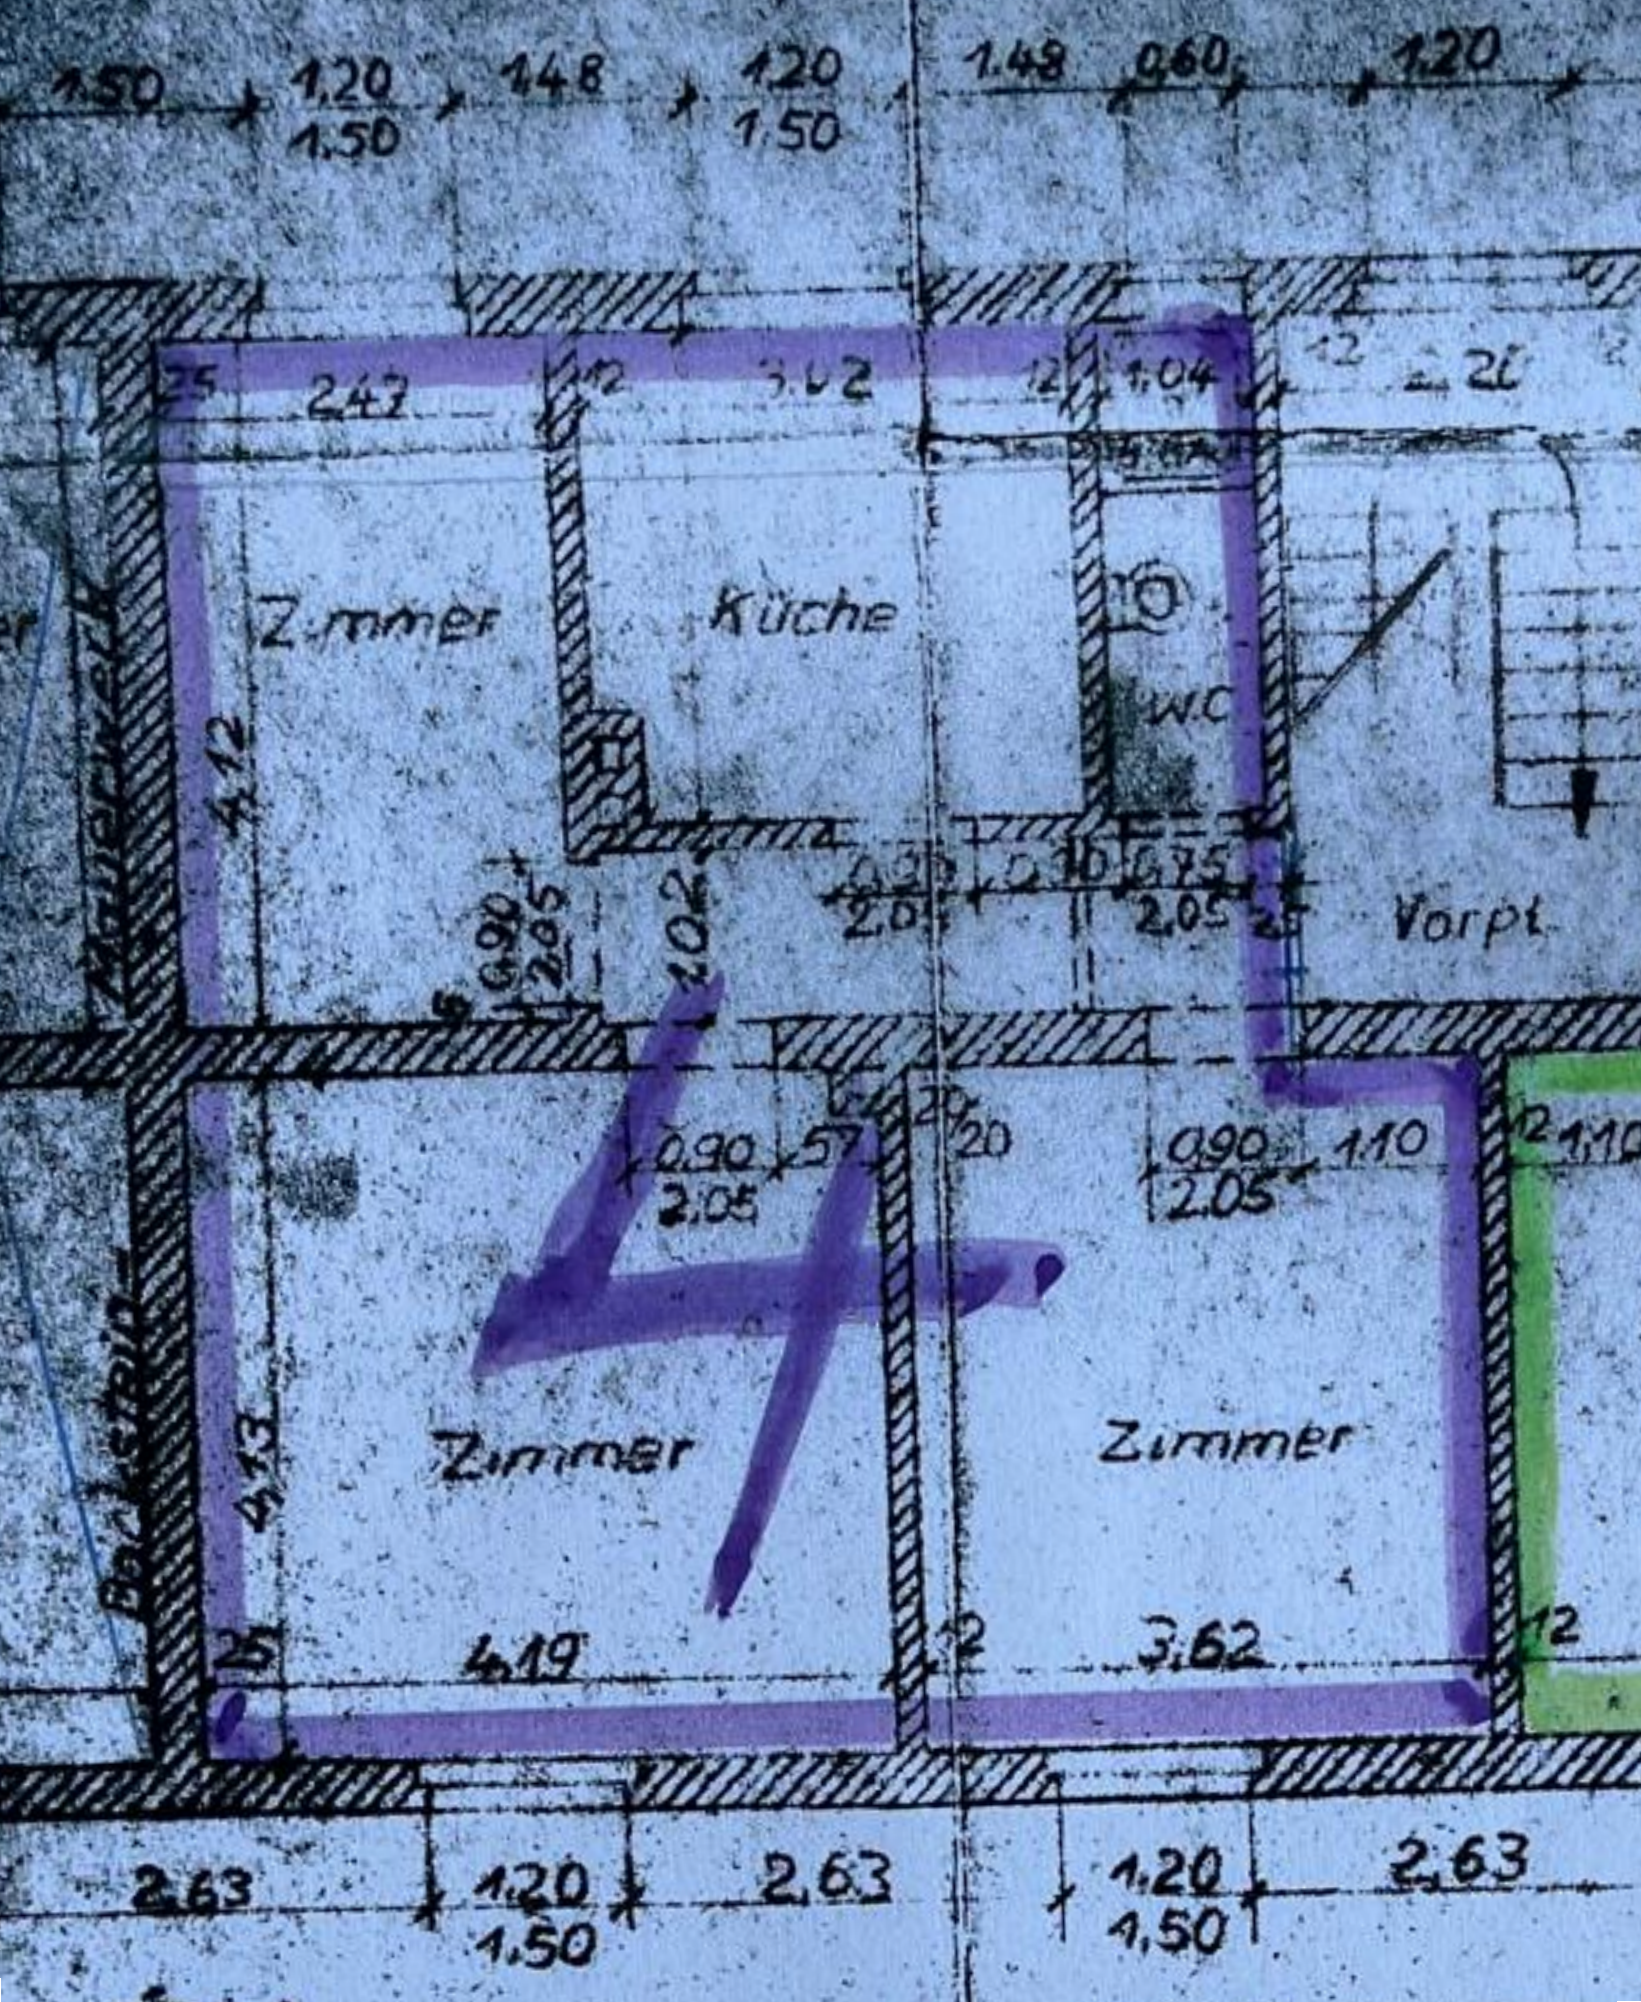
1,50
1,20
1,50
1,48
1,20
1,50
1,48
0,60
1,20
Zimmer
Küche
WC
Vorpl.
Zimmer
Zimmer
4,12
4,13
4,19
3,62
3,62
2,63
1,20
1,50
2,63
1,20
1,50
2,63