



Hochzeit im Januar 1960

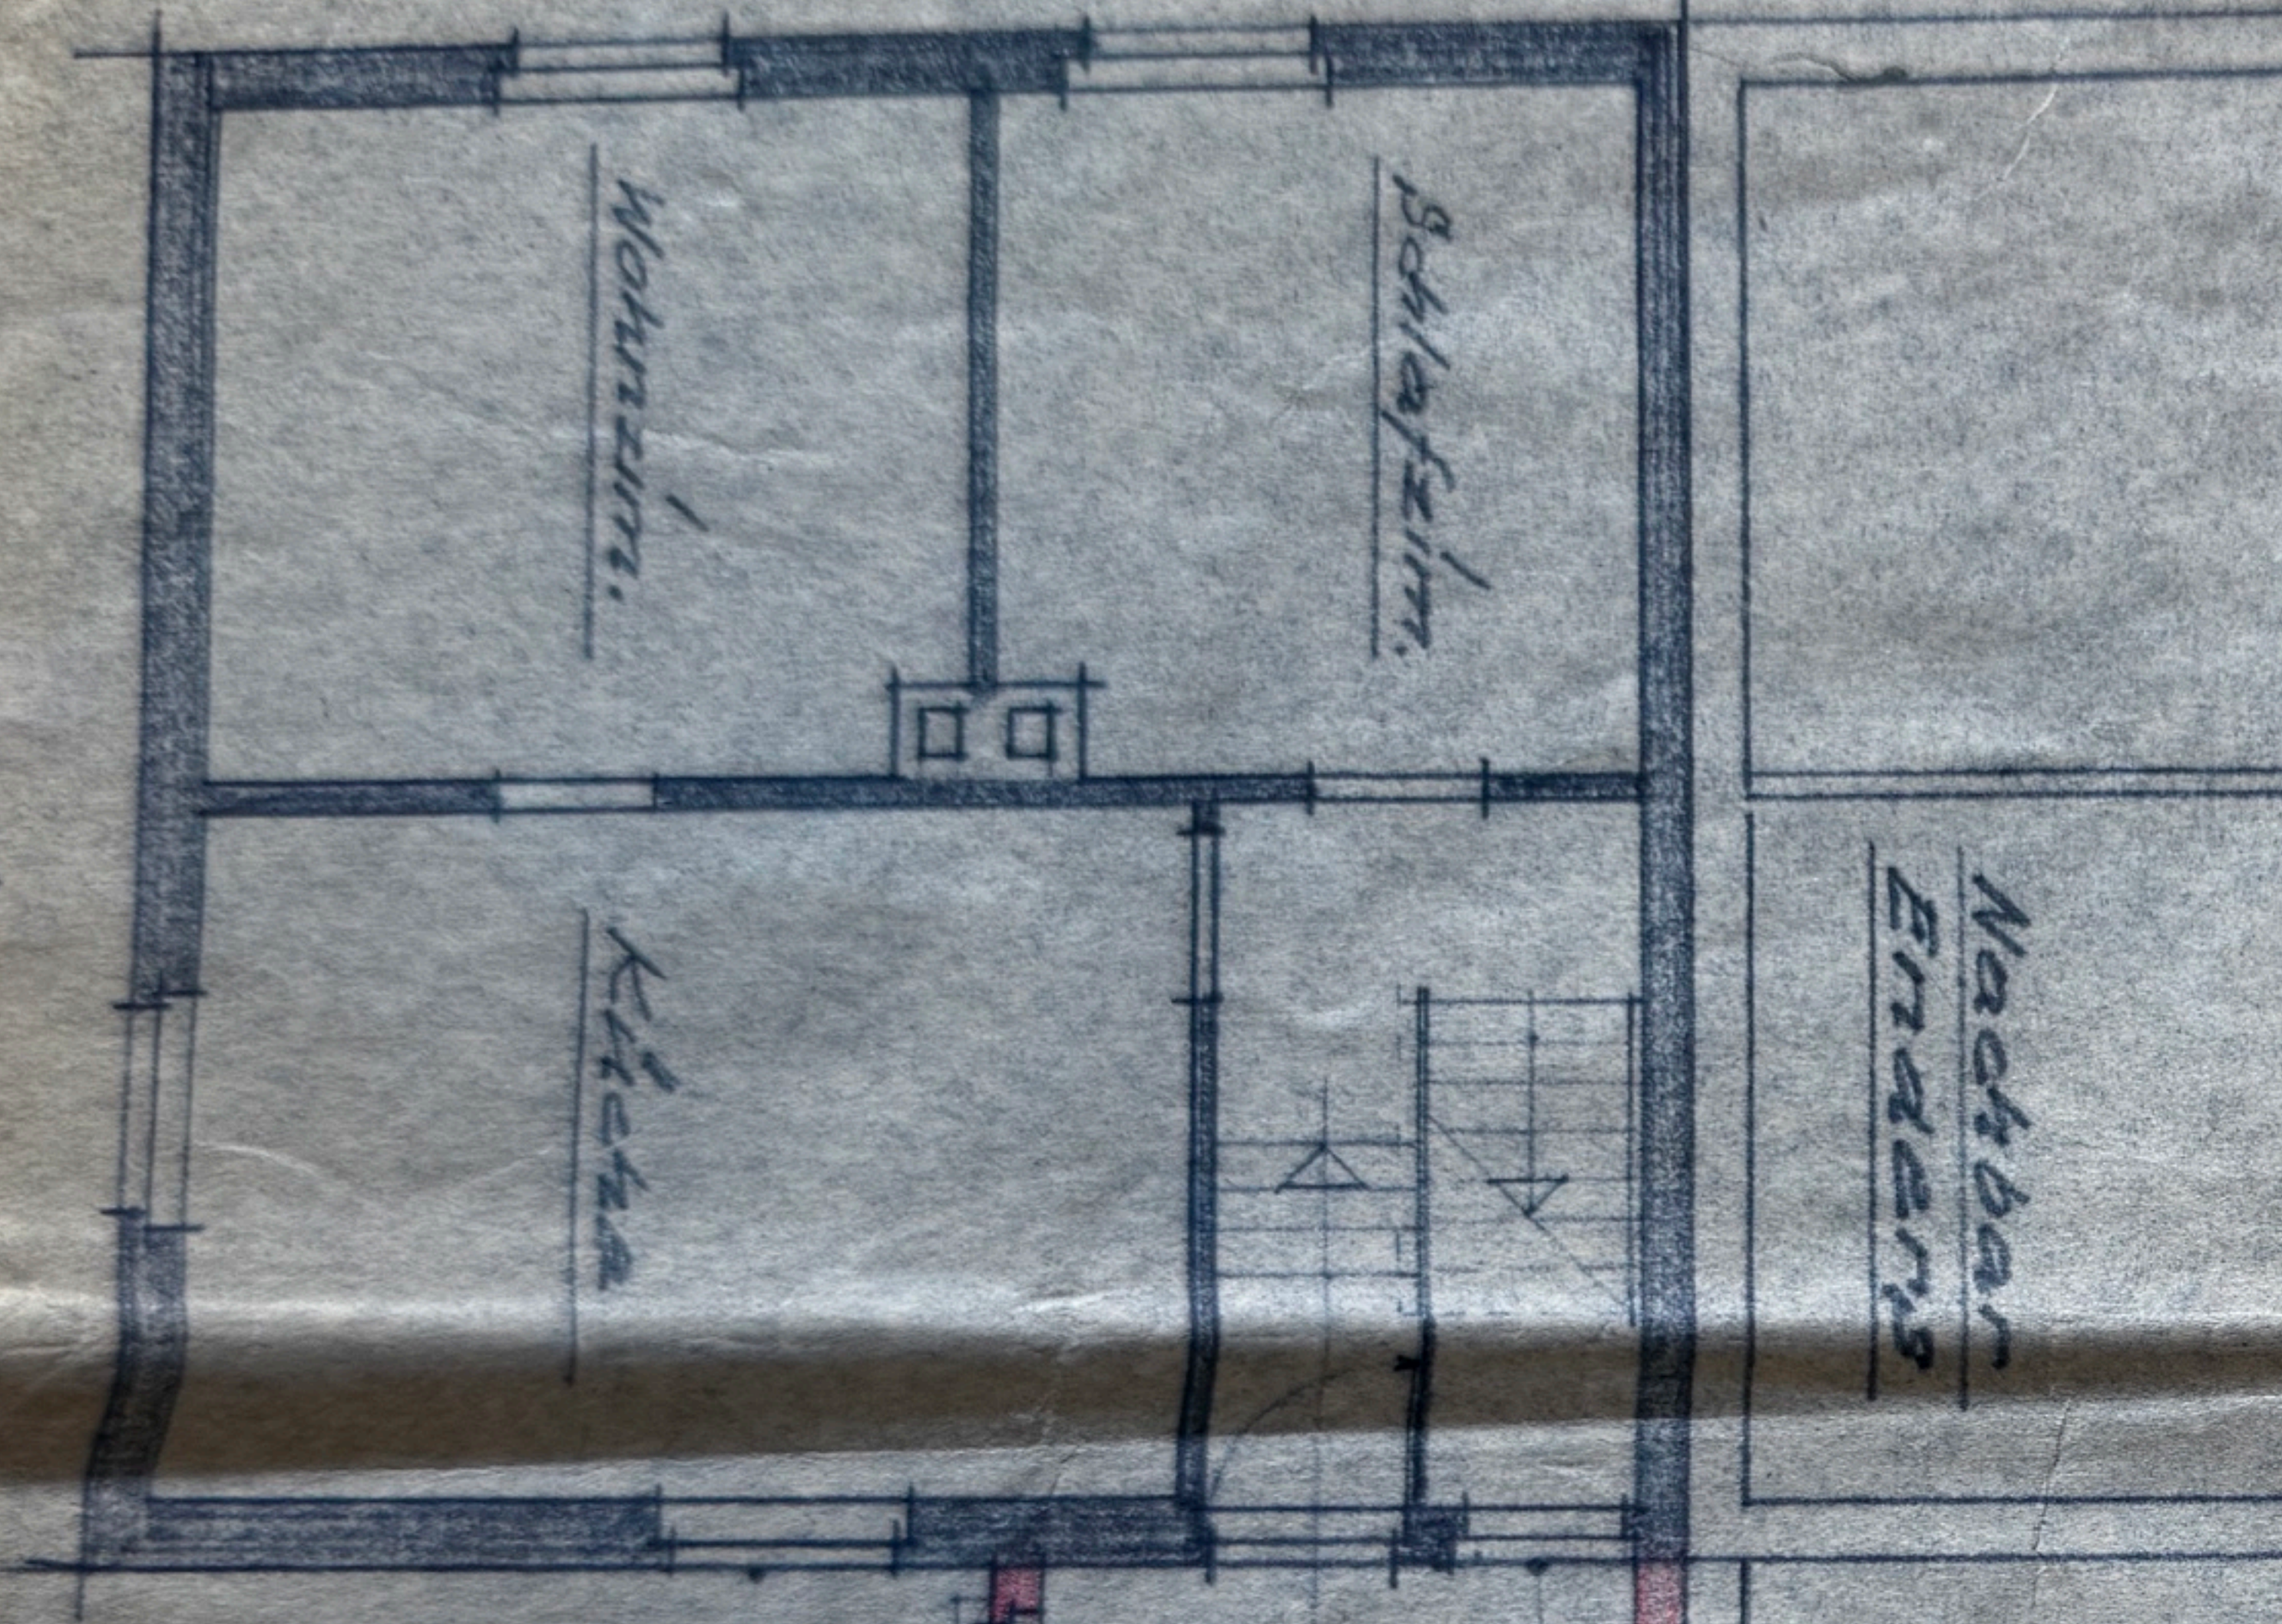


Nachbar
Erdgeschoss


Erdgeschoss

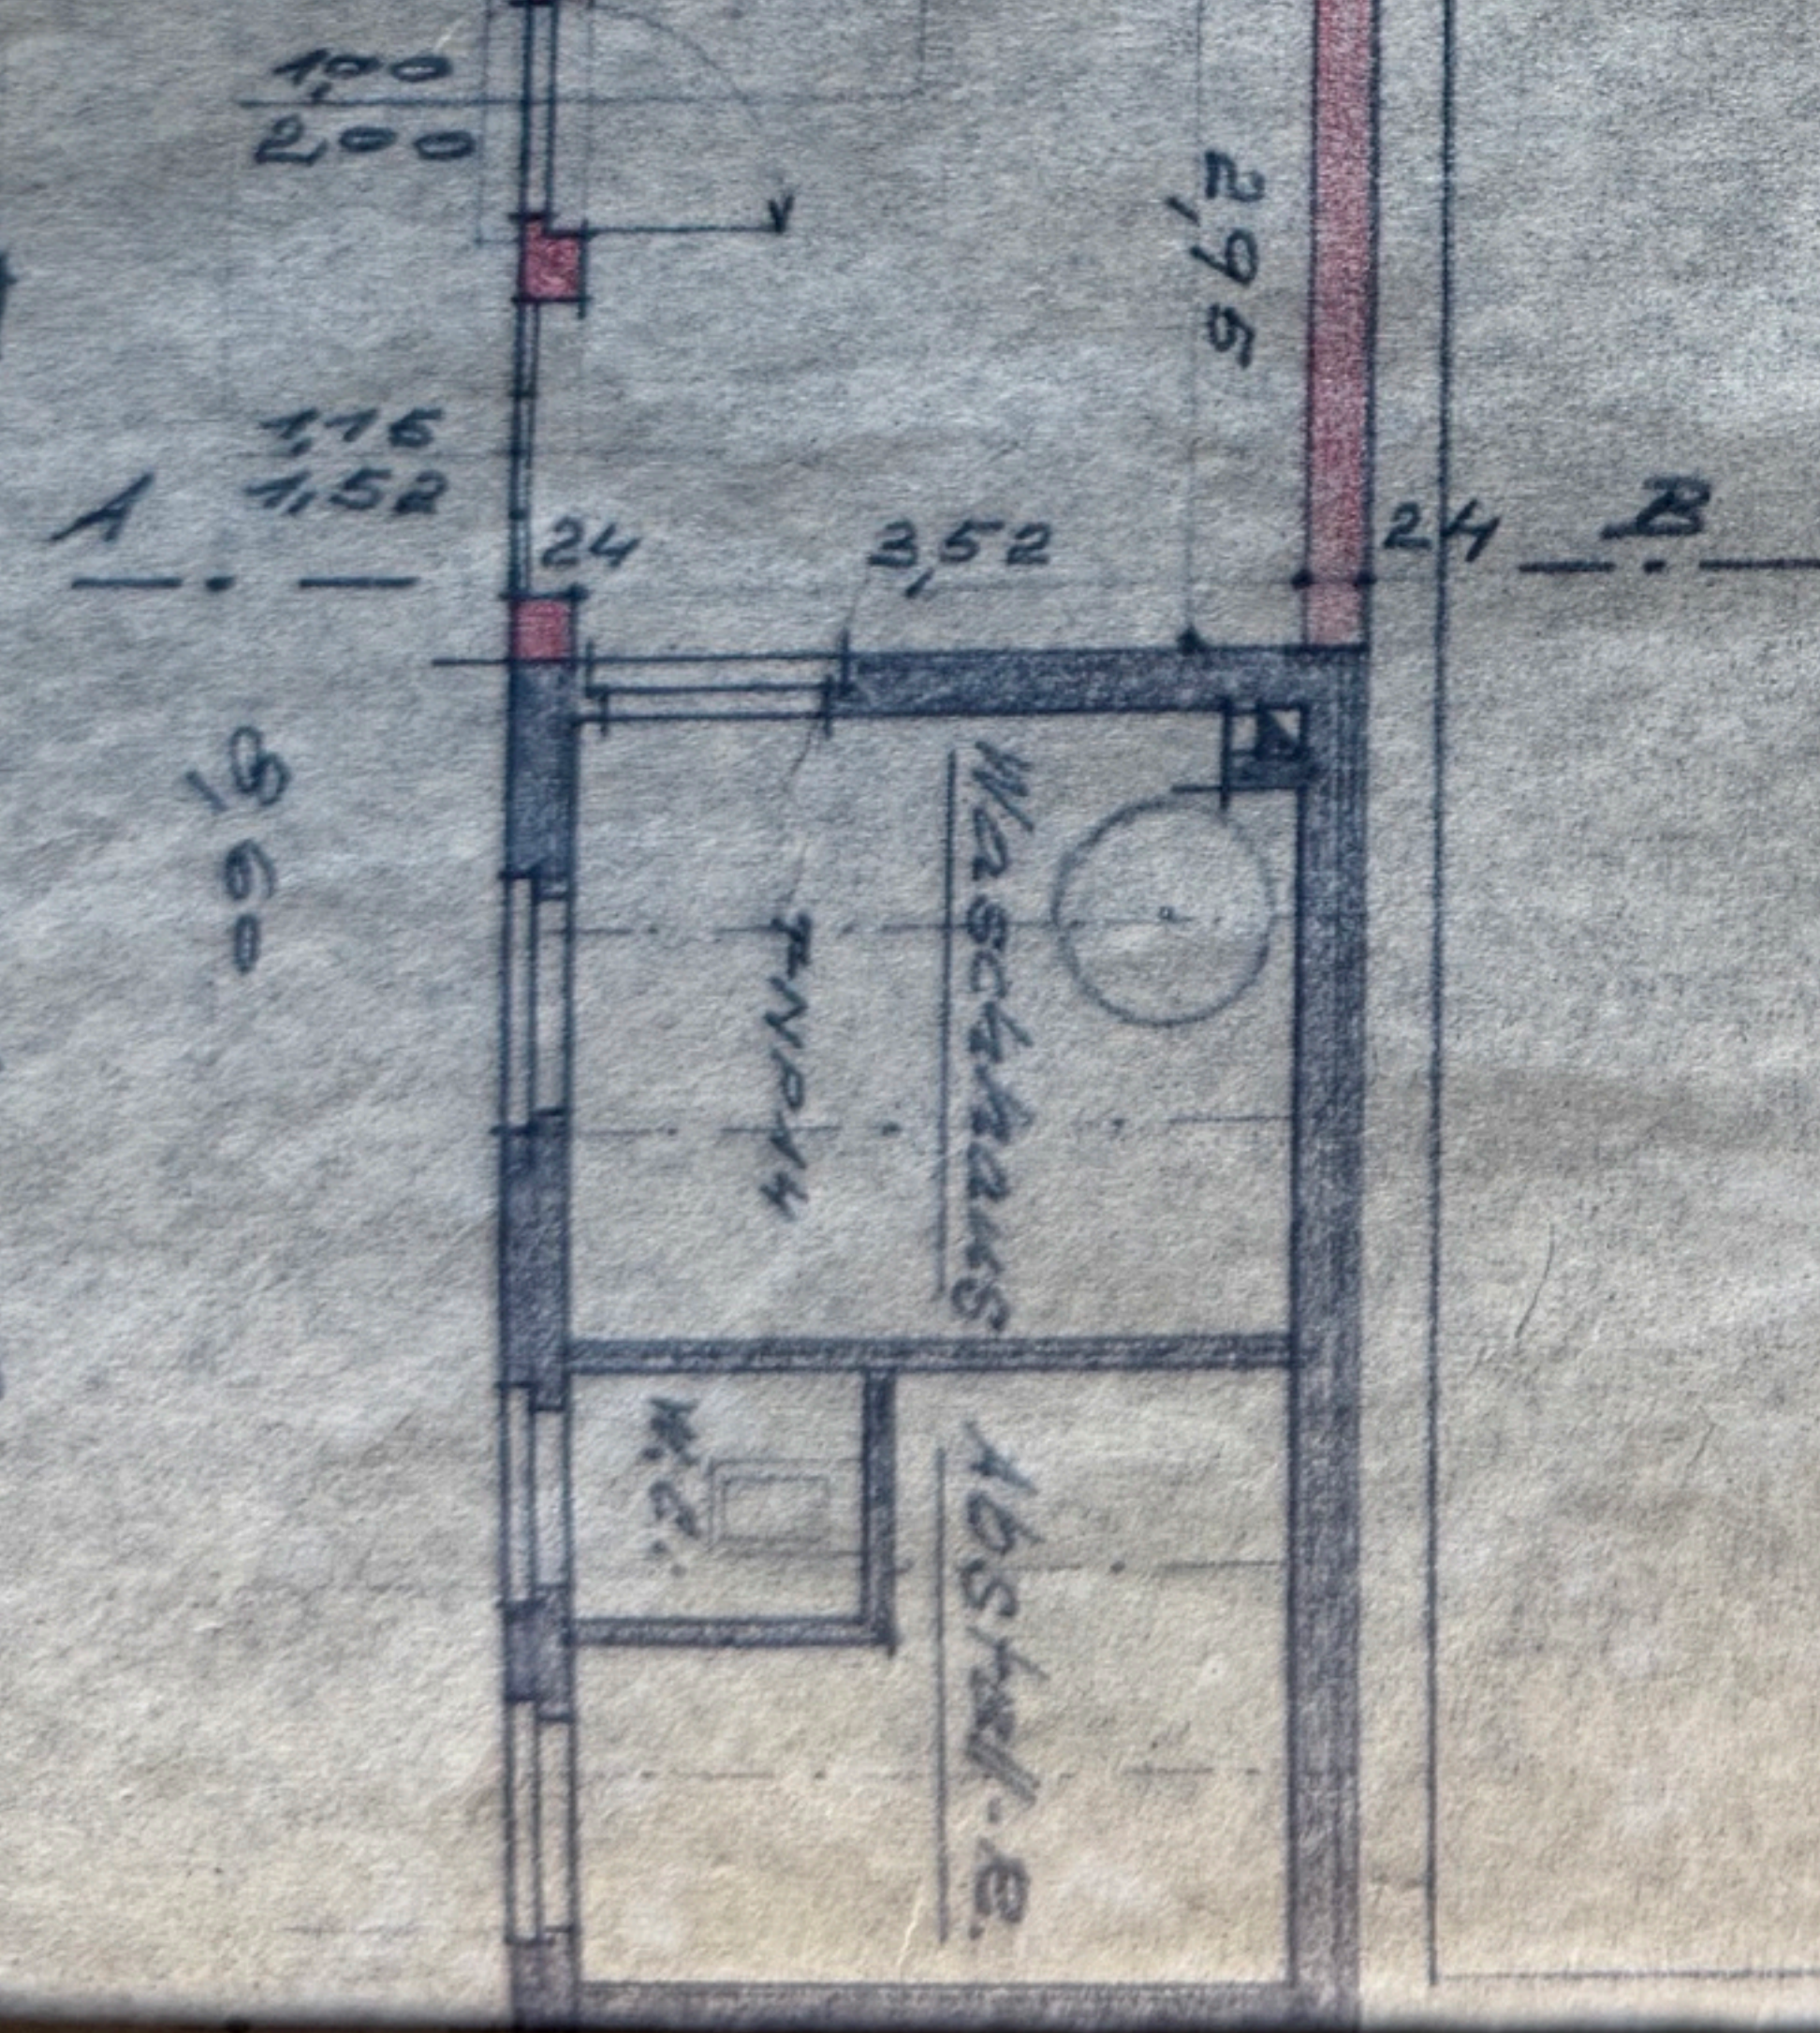

Städ. Kanal Hans Böckler St.

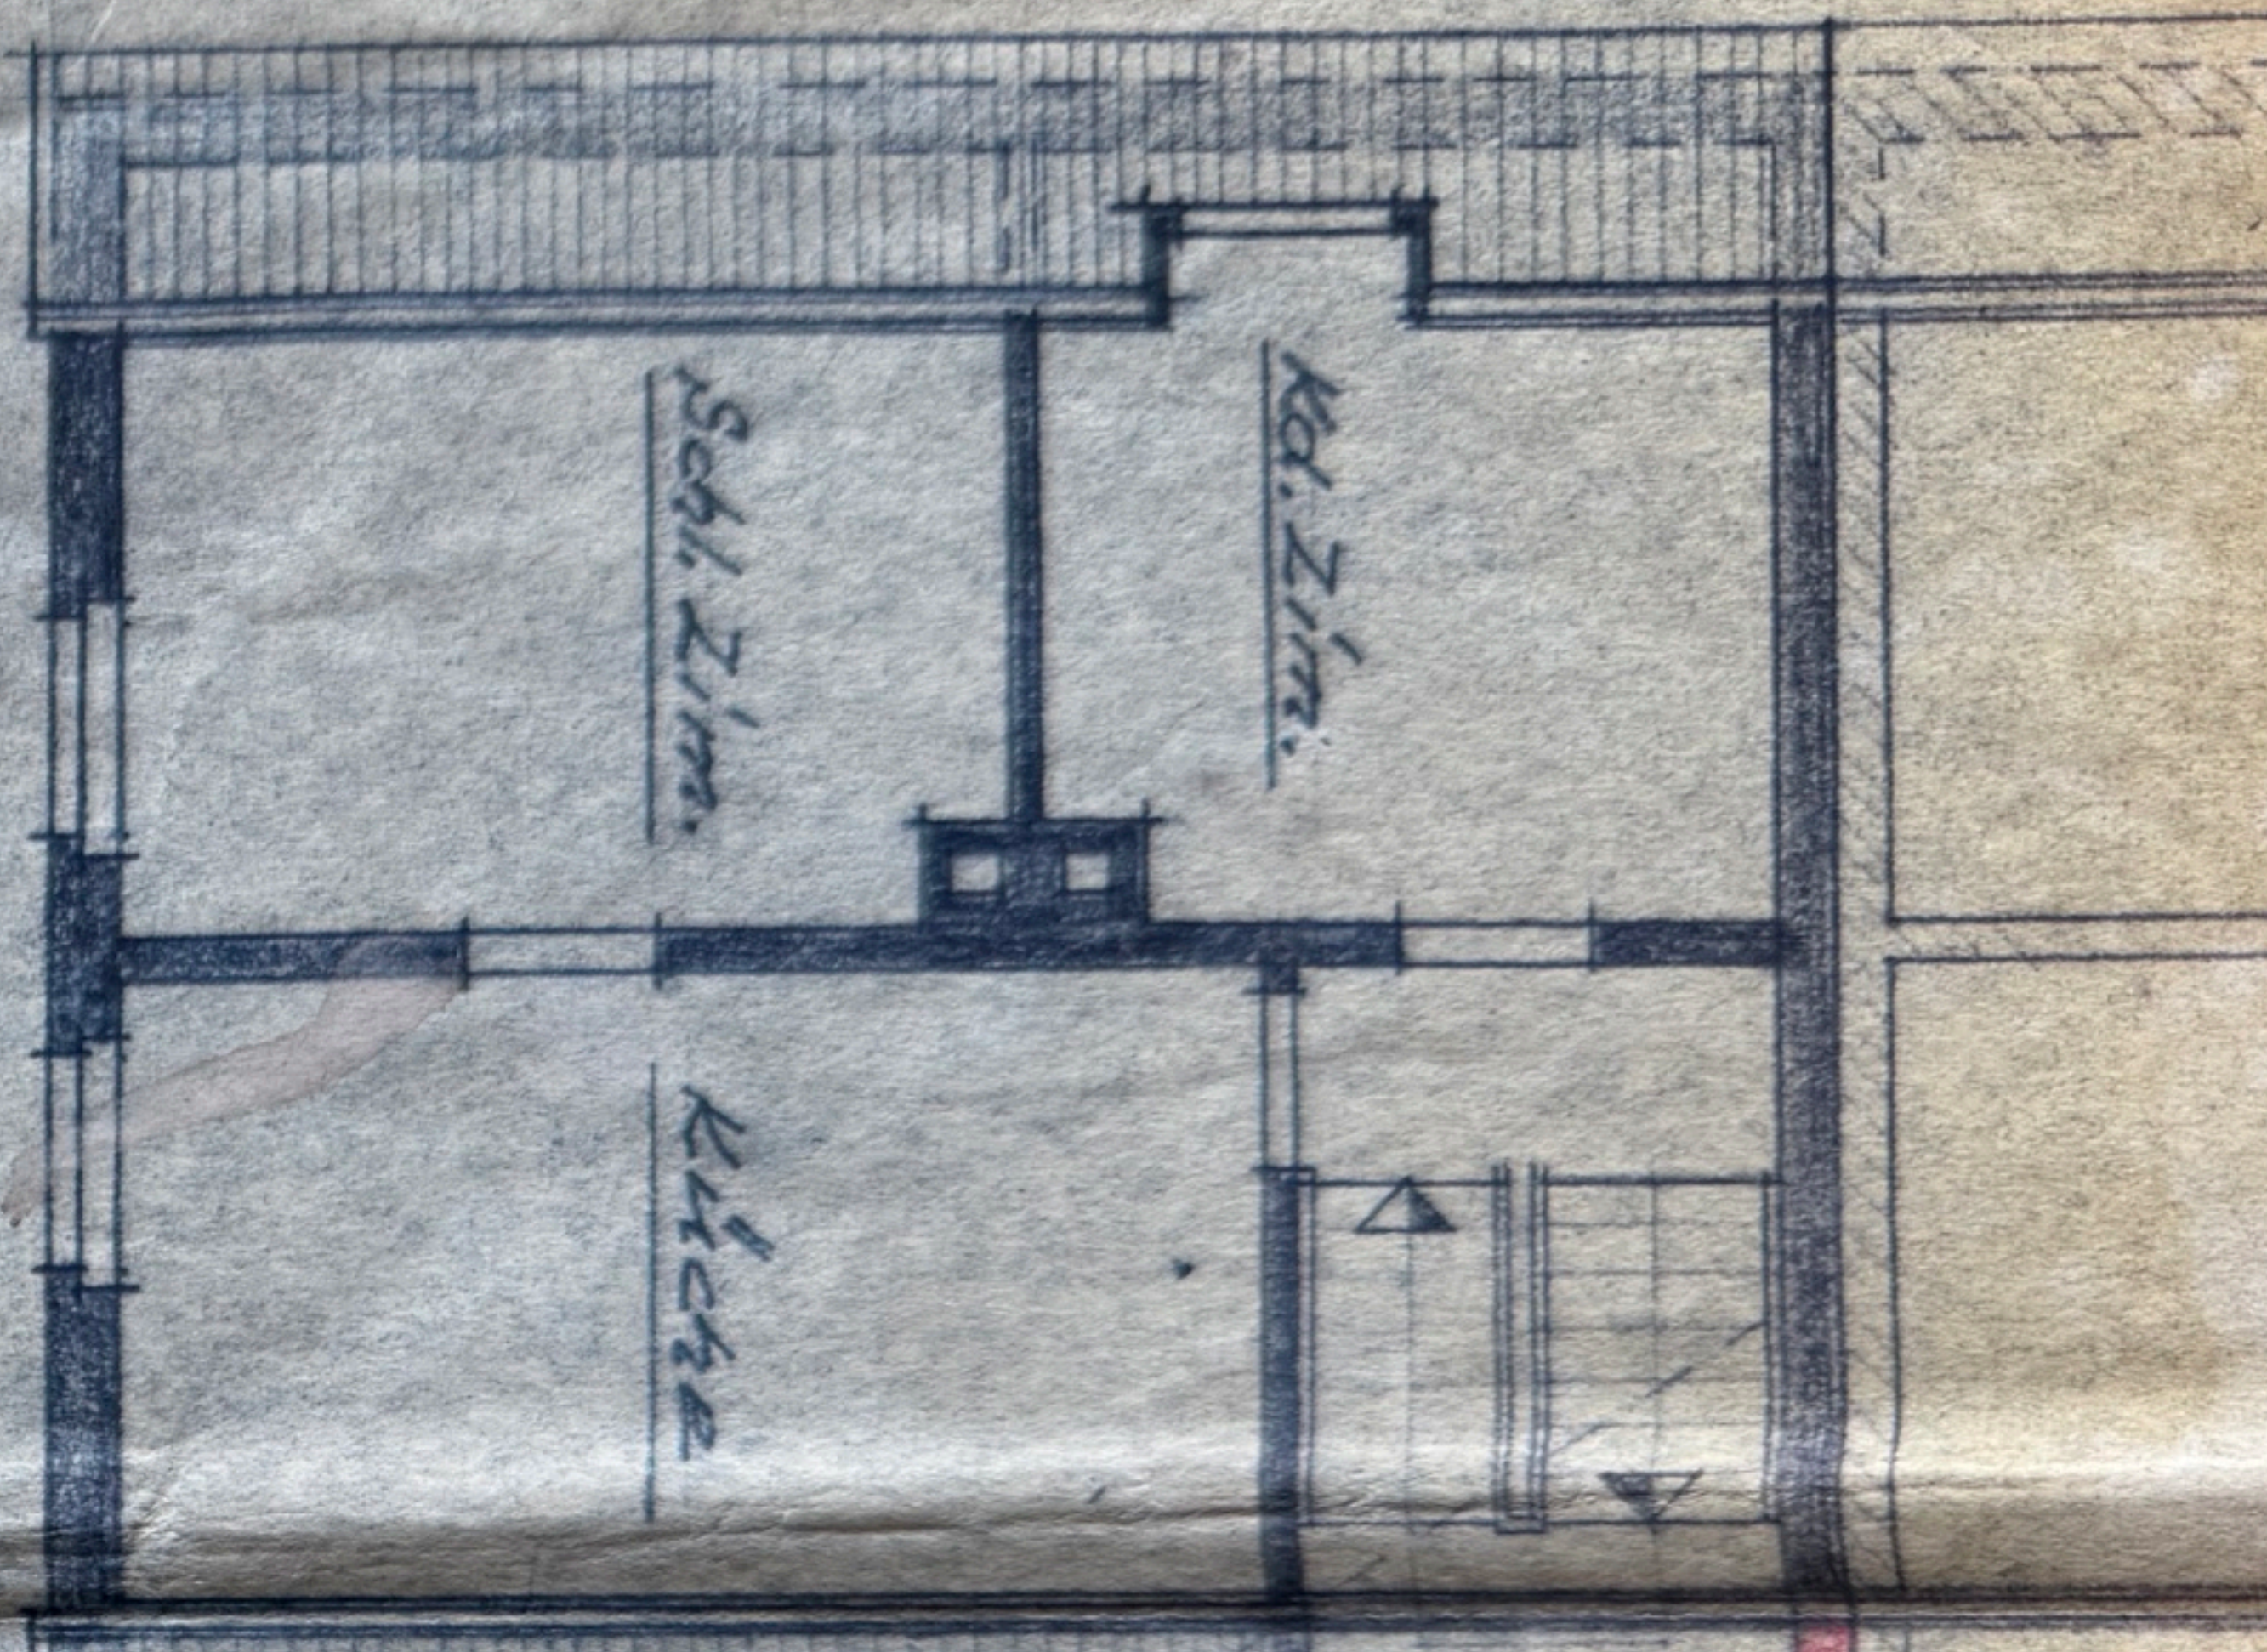

Rev. Schacht

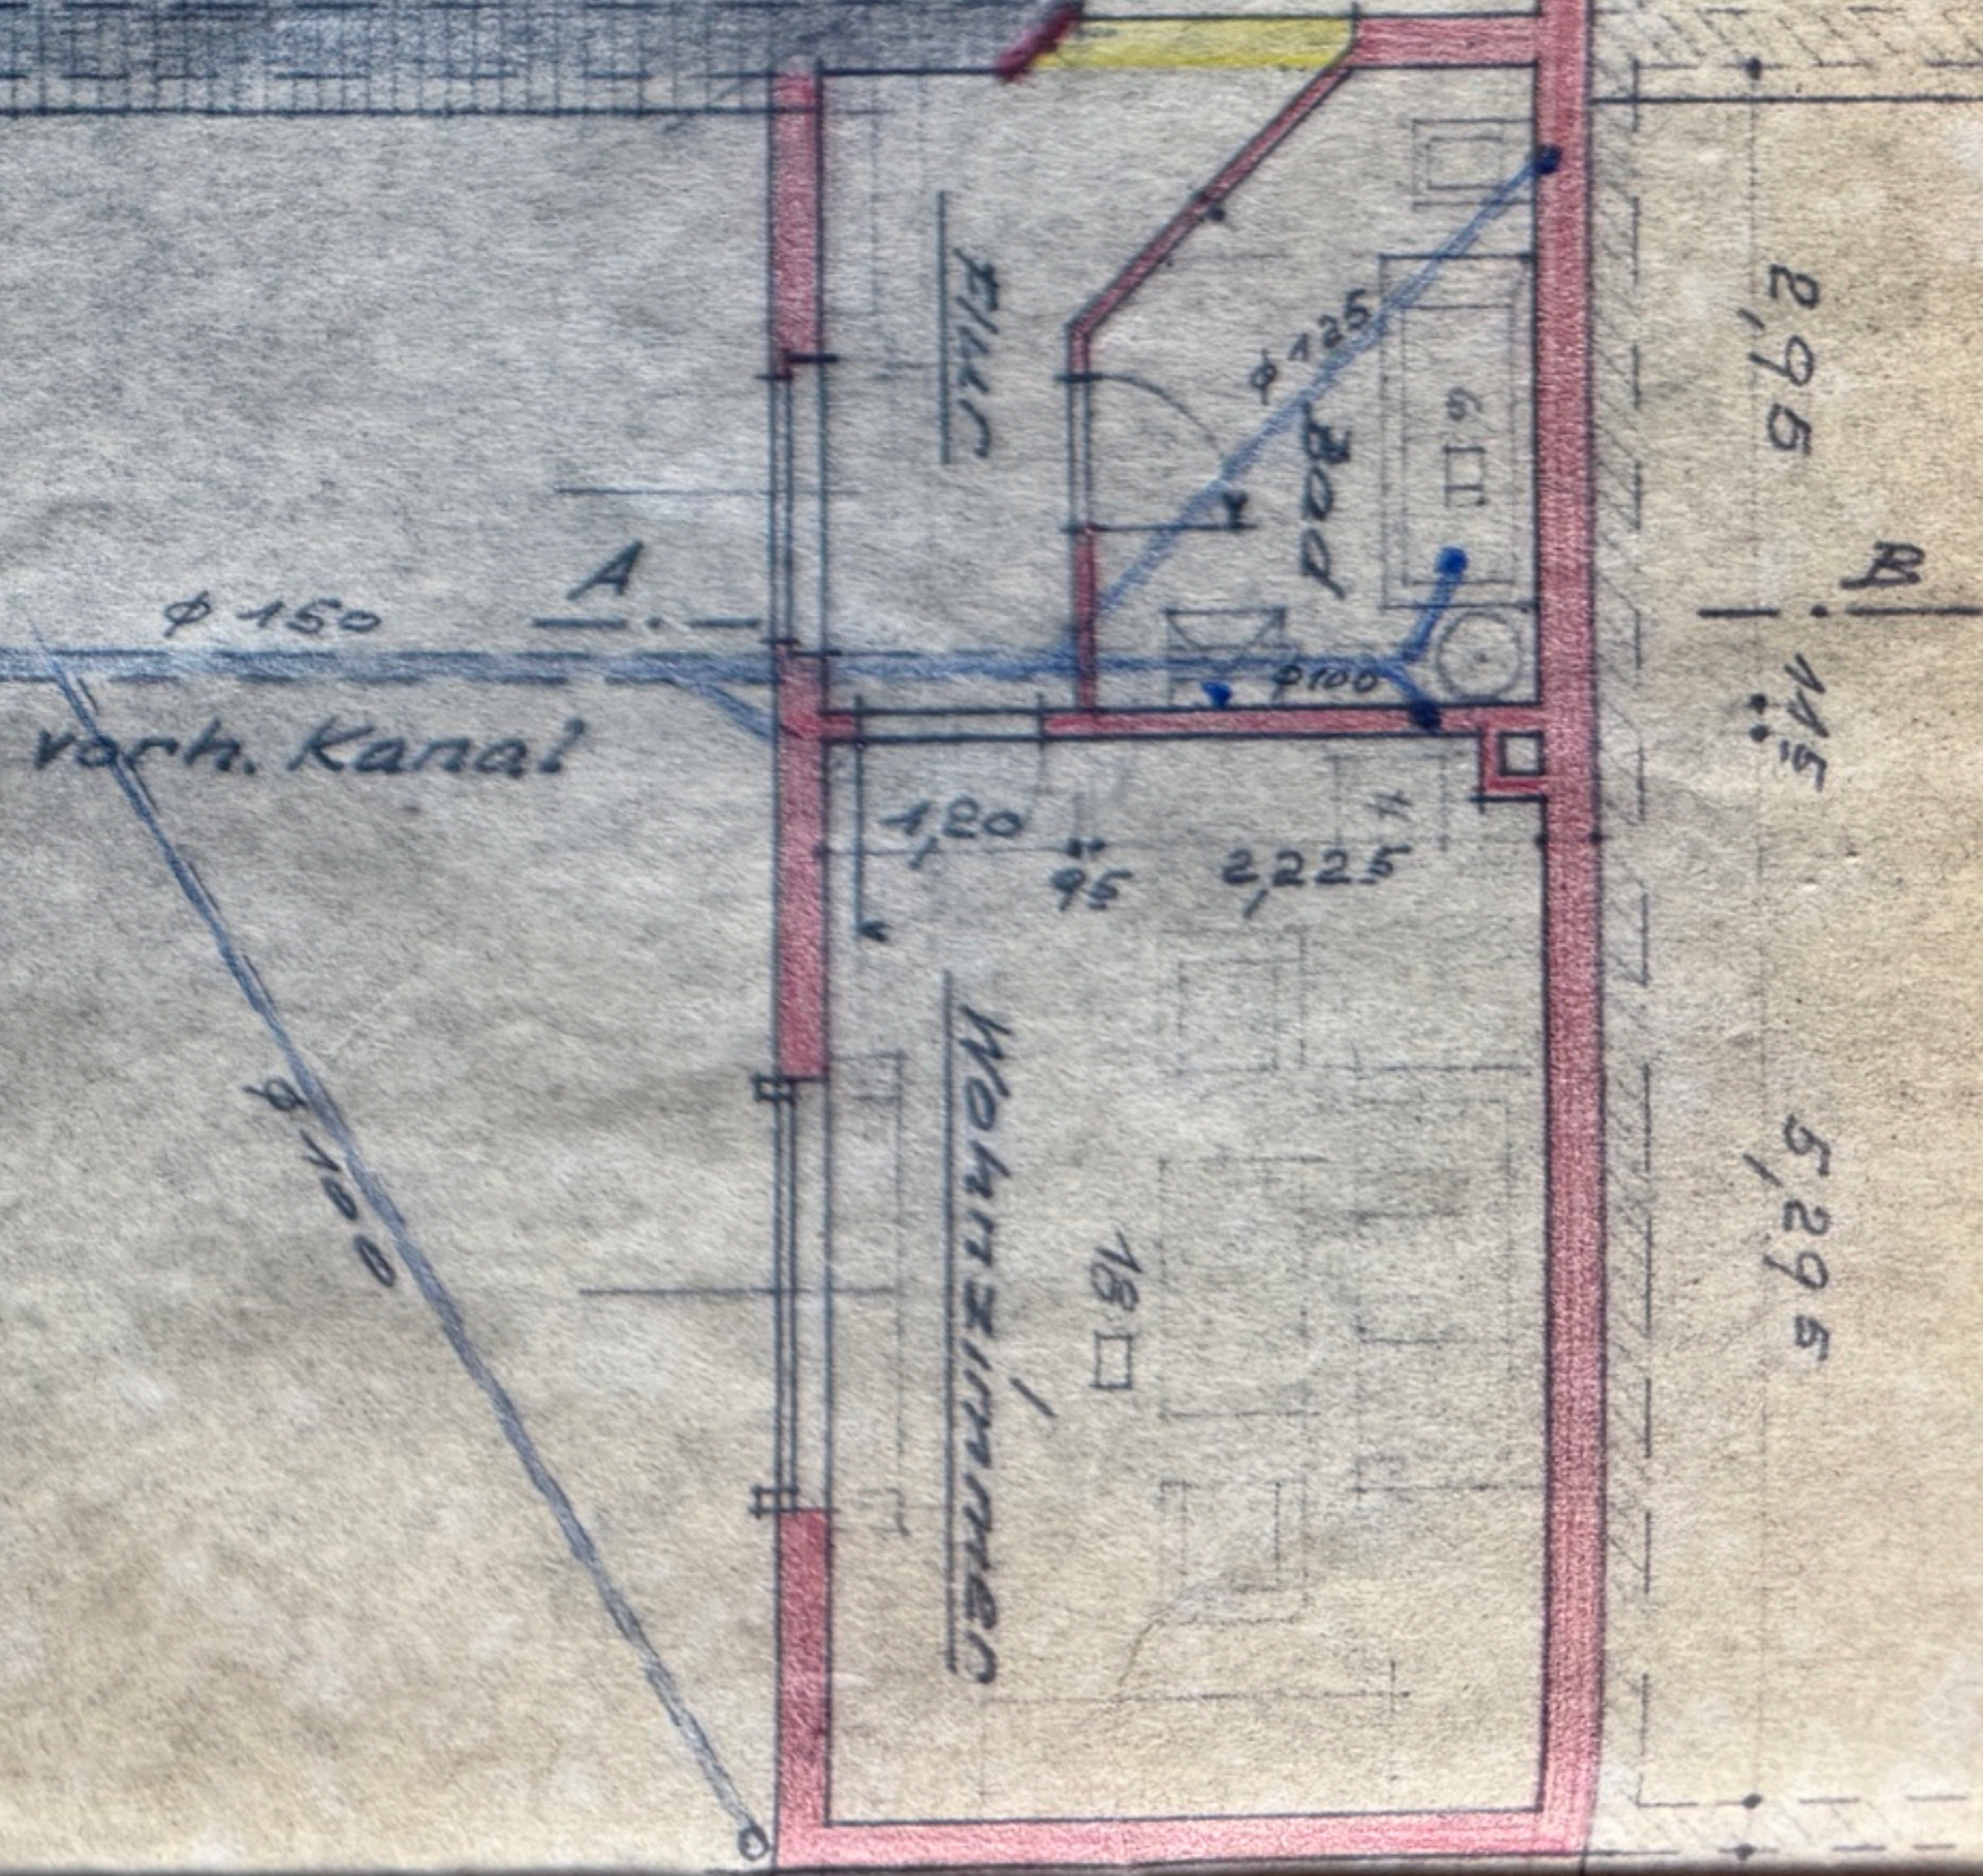

A1/B